



Moradias UNOP 2
Lote 1B


Aprovação:	data	rubrica
G.Projecto		
D.Comercial		

FRACÇÃO A
DESIGNAÇÃO - A
MORADIAS UNOP 2
LOTE 1B
TIPOLOGIA T2


ÁREA BRUTA PRIVATIVA - 159,00 m2
ÁREAS DE VARANDAS - 7,00 m2
ÁREAS DE DECKS - 29,36 m2
ÁREAS TÉCNICAS - 3,75 m2
Nº DE CAMAS - 4

Nota:
As áreas, os acabamentos indicados, bem como a designação e a constituição das fracções, são meramente indicativas e não vinculativas, podendo por motivos de ordem técnica, comercial ou legal haver necessidade de sofrerem pequenas alterações e variações. Este desenho não se encontra à escala.


Área de construção privativa medida de acordo com o critério definido na alínea a) do nº 2 do art.º 67º do RGEU, excluindo-se as áreas de "locais acessórios e quota-parte que lhe corresponda nas circulações comuns do edifício".

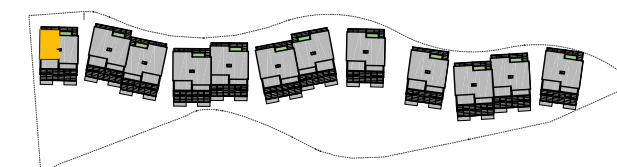

planta localização

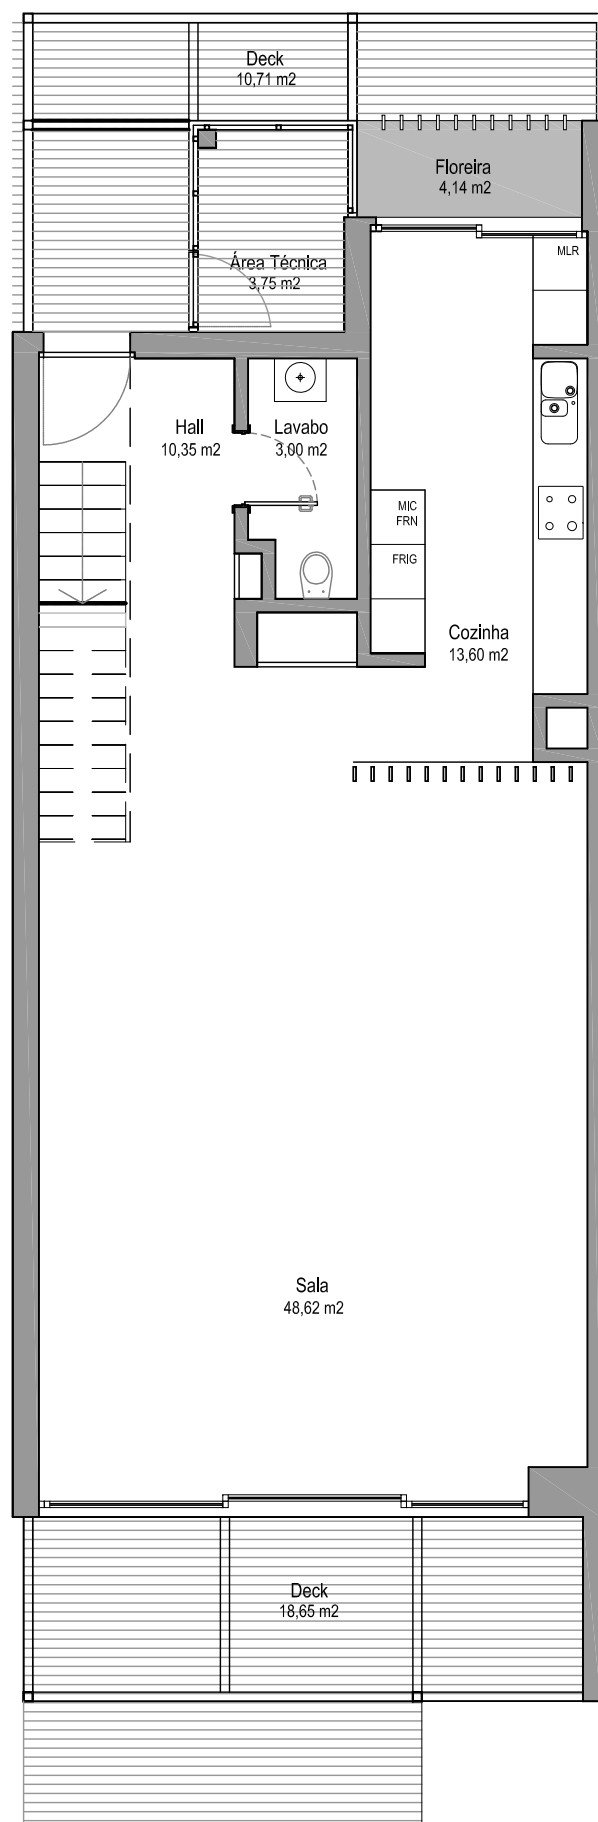

Piso 0
87,00 m2

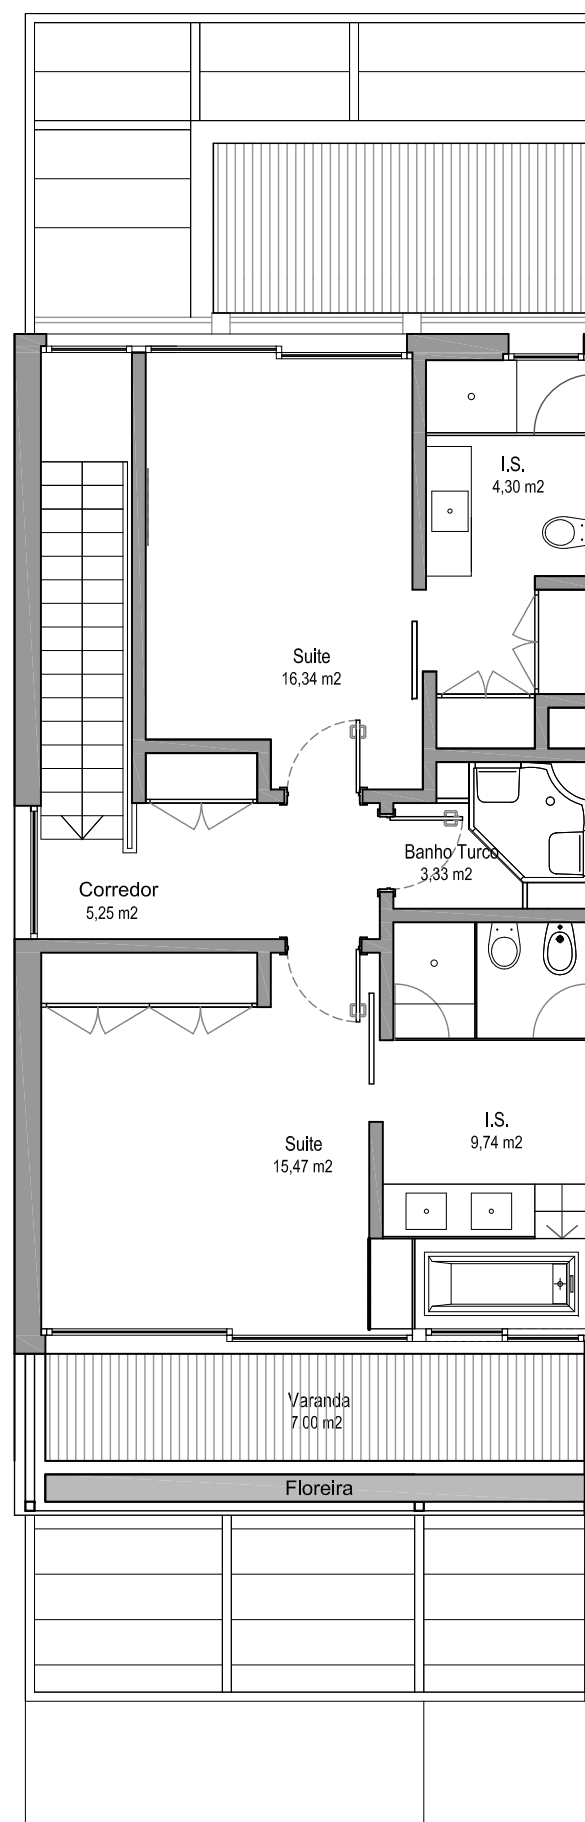

Piso 1
72,00 m2