





Moradias UNOP 2
Lote 1E

Aprovação:	data	rubrica
G.Projecto		
D.Comercial		


FRACÇÃO B
DESIGNAÇÃO - B
MORADIAS UNOP 2
LOTE 1E
TIPOLOGIA T2

ÁREA BRUTA PRIVATIVA - 154,00 m²
ÁREAS DE VARANDAS - 0
ÁREAS DE DECKS - 32,10 m²
ÁREAS TÉCNICAS - 4,35 m²
Nº DE CAMAS - 4

Nota:
As áreas, os acabamentos indicados, bem como a designação e a constituição das fracções, são meramente indicativas e não vinculativas, podendo por motivos de ordem técnica, comercial ou legal haver necessidade de sofrerem pequenas alterações e variações. Este desenho não se encontra à escala.
Área de construção privativa medida de acordo com o critério definido na alínea a) do n.º 2 do art.º 67º do RGEU, excluindo-se as áreas de "locais acessórios e quota-parte que lhe corresponda nas circulações comuns do edifício".

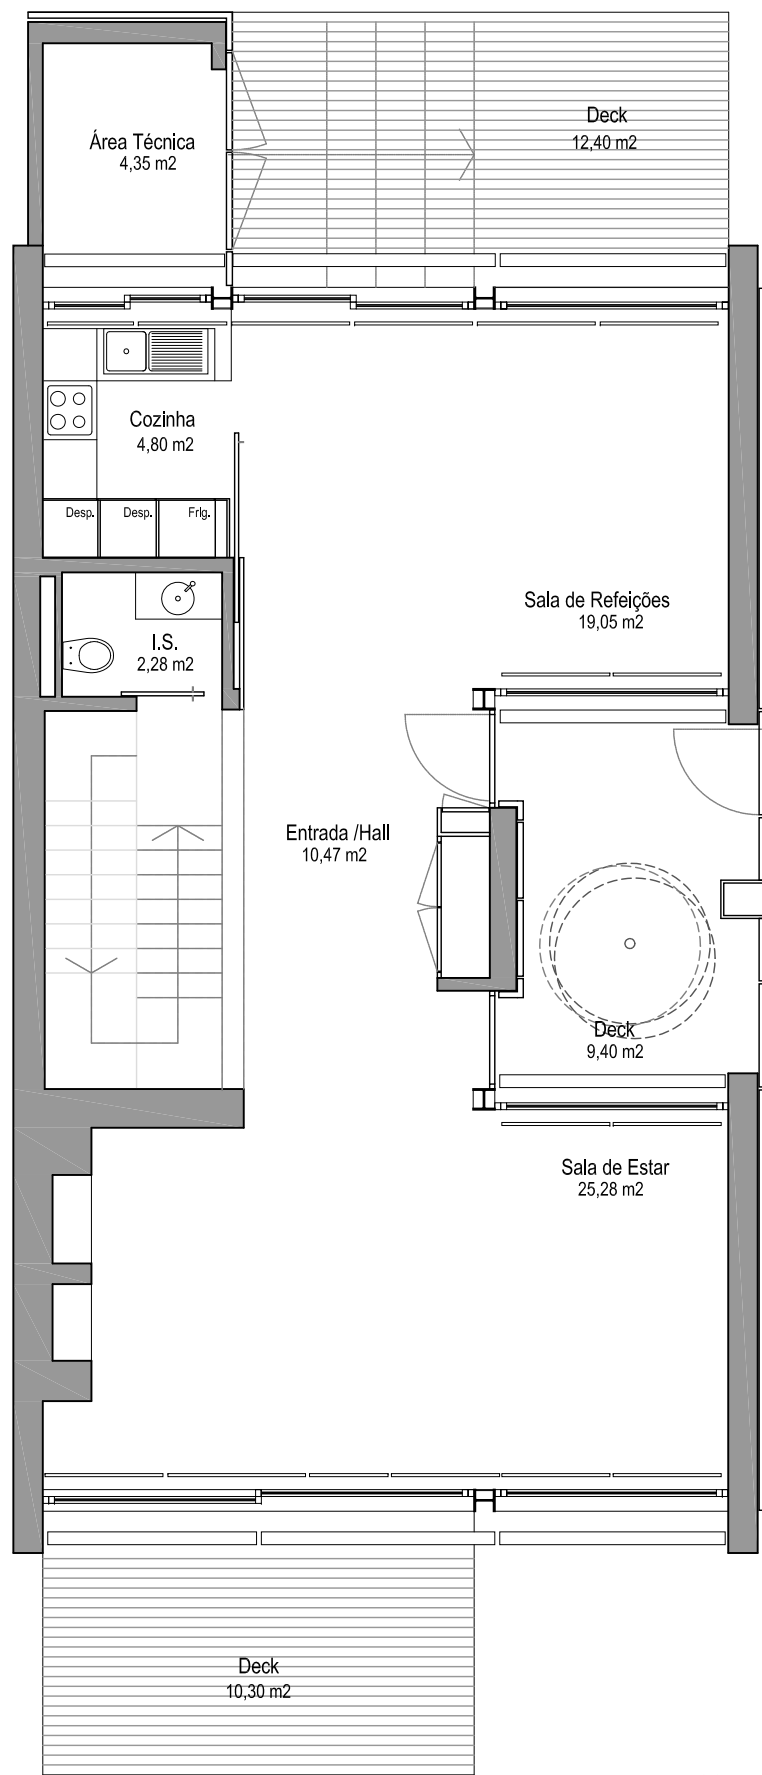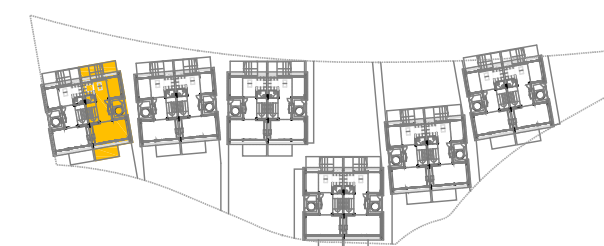

PISO 0
83,00 m²

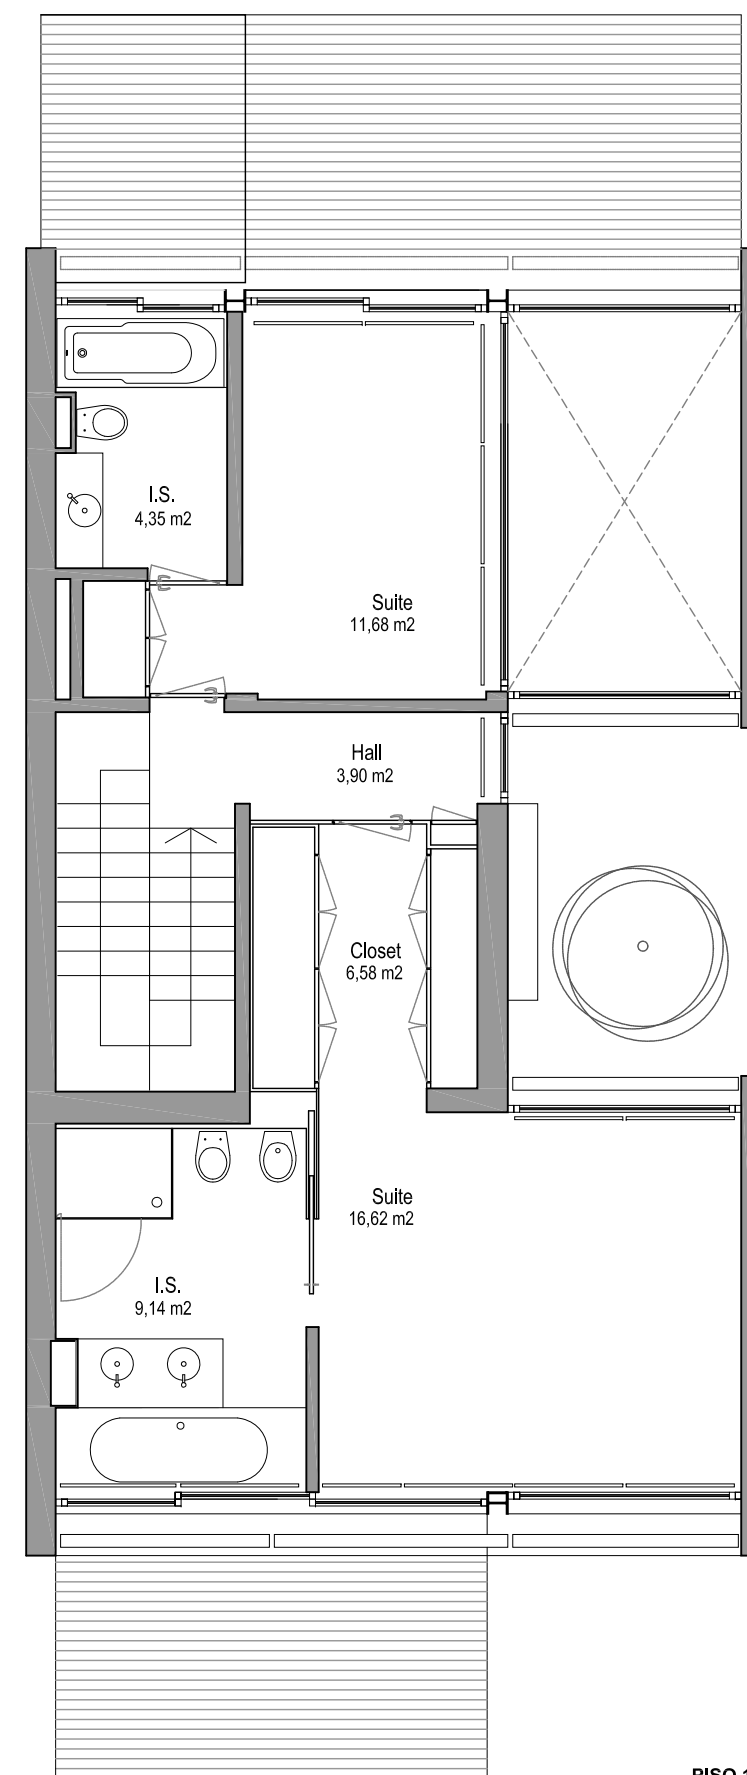

PISO 1
71,00 m²



planta localização